

હિસાબ નિયામકશ્રીની કચેરી

ઇન્ફોર્મેશન ટેકનોલોજી વિભાગ

નવસારી કૃષિ યુનિવર્સિટી, નવસારી

યુનિવર્સિટી ભવન, એર ચાર રસ્તા, દાંડી રોડ, નવસારી – ૩૮૬૪૫૦

અગત્યનું

જિપરિપત્ર

અન્ડર ગ્રાઉન્ડ હાઇબર કનેક્ટિવિટી બાબત.

નવસારી કૃષિ યુનિવર્સિટીના તમામ યુનિટ/સબ યુનિટ/કોલેજોના વડાશ્રીઓ અને તમામ હોસ્ટેલોના રેક્ટરશ્રીઓને જણાવવાનું કે, આઈ.ટી. વિભાગ દ્વારા સર્વર રૂમથી યુનિટ/સબ યુનિટ/તમામ હોસ્ટેલો/તમામ કોલેજોને અન્ડર ગ્રાઉન્ડ હાઇબર કનેક્ટિવિટી દ્વારા સીધી (બિલ્ડીંગ થી બિલ્ડીંગ) ઇન્ટરનેટની સુવિધા પૂરી પાડવા અર્થે HDD ડીગિંગની કામગીરી કરાવી અન્ડરગ્રાઉન્ડ હાઇબર ઓપ્ટિક કેબલ નાખવાનું કામ પૂર્ણ કરાવવામાં આવેલ છે. સદર કામગીરી નવસારી કેમ્પસ ખાતેના જે પણ સ્થળ ઉપર કરવામાં આવેલ છે એ તમામ લોકેશન પર હાઇબર ઓપ્ટિક કેબલના આઈડન્ટીફિકેશન અર્થે રૂટમાર્કર ક્લિટિંગ કરવામાં આવેલ છે તો આ બાબતે આપ સર્વેને જણાવવાનું કે **અન્ડરગ્રાઉન્ડ હાઇબર કેબલ નાંખવાની કામગીરી જે પણ સ્થળોએ કરાવવામાં આવેલ છે એ સ્થળ પર કે નજીકમાં મેન્યુઅલ કે JCB દ્વારા ખોદકામની કામગીરી કરાવવાની થતી હોય તો ખોદકામની કામગીરી શરૂ કરવા પહેલા આઈ.ટી. વિભાગને આગોતરી જાણ કરવા વિનંતી છે.**



નિયંત્રણ અધિકારી(આઈ.ટી.)

ખ.નં.નકૃયુ/હિનિ/આઈ.ટી./ ૭૫ /૨૦૨૬

નવસારી, તા. ૦૧/૦૪/૨૦૨૬

નકલ સવિનય રવાના (e-પરિપત્ર દ્વારા જાણ સારૂ):-

(૧) યુનિવર્સિટી કેમ્પસ, નવસારીના તમામ અધિકારીશ્રીઓ તરફ..

(૨) યુનિવર્સિટી કેમ્પસ, નવસારી તમામ ડીનશ્રીઓ તરફ..


નકલ રવાના (e-પરિપત્ર દ્વારા જાણ તથા અમલ થવા સારૂ):-

(૧) યુનિવર્સિટી કેમ્પસ, નવસારીના તમામ કચેરીઓના વડાશ્રીઓ તરફ..

(૨) યુનિવર્સિટી કેમ્પસ, નવસારીના તમામ કોલેજોના રેક્ટરશ્રીઓ તરફ..




NAVSARI AGRICULTURAL UNIVERSITY CAMPUS INDEX MAP UNDERGROUND FIBER OPTIC CABLE NETWORK.

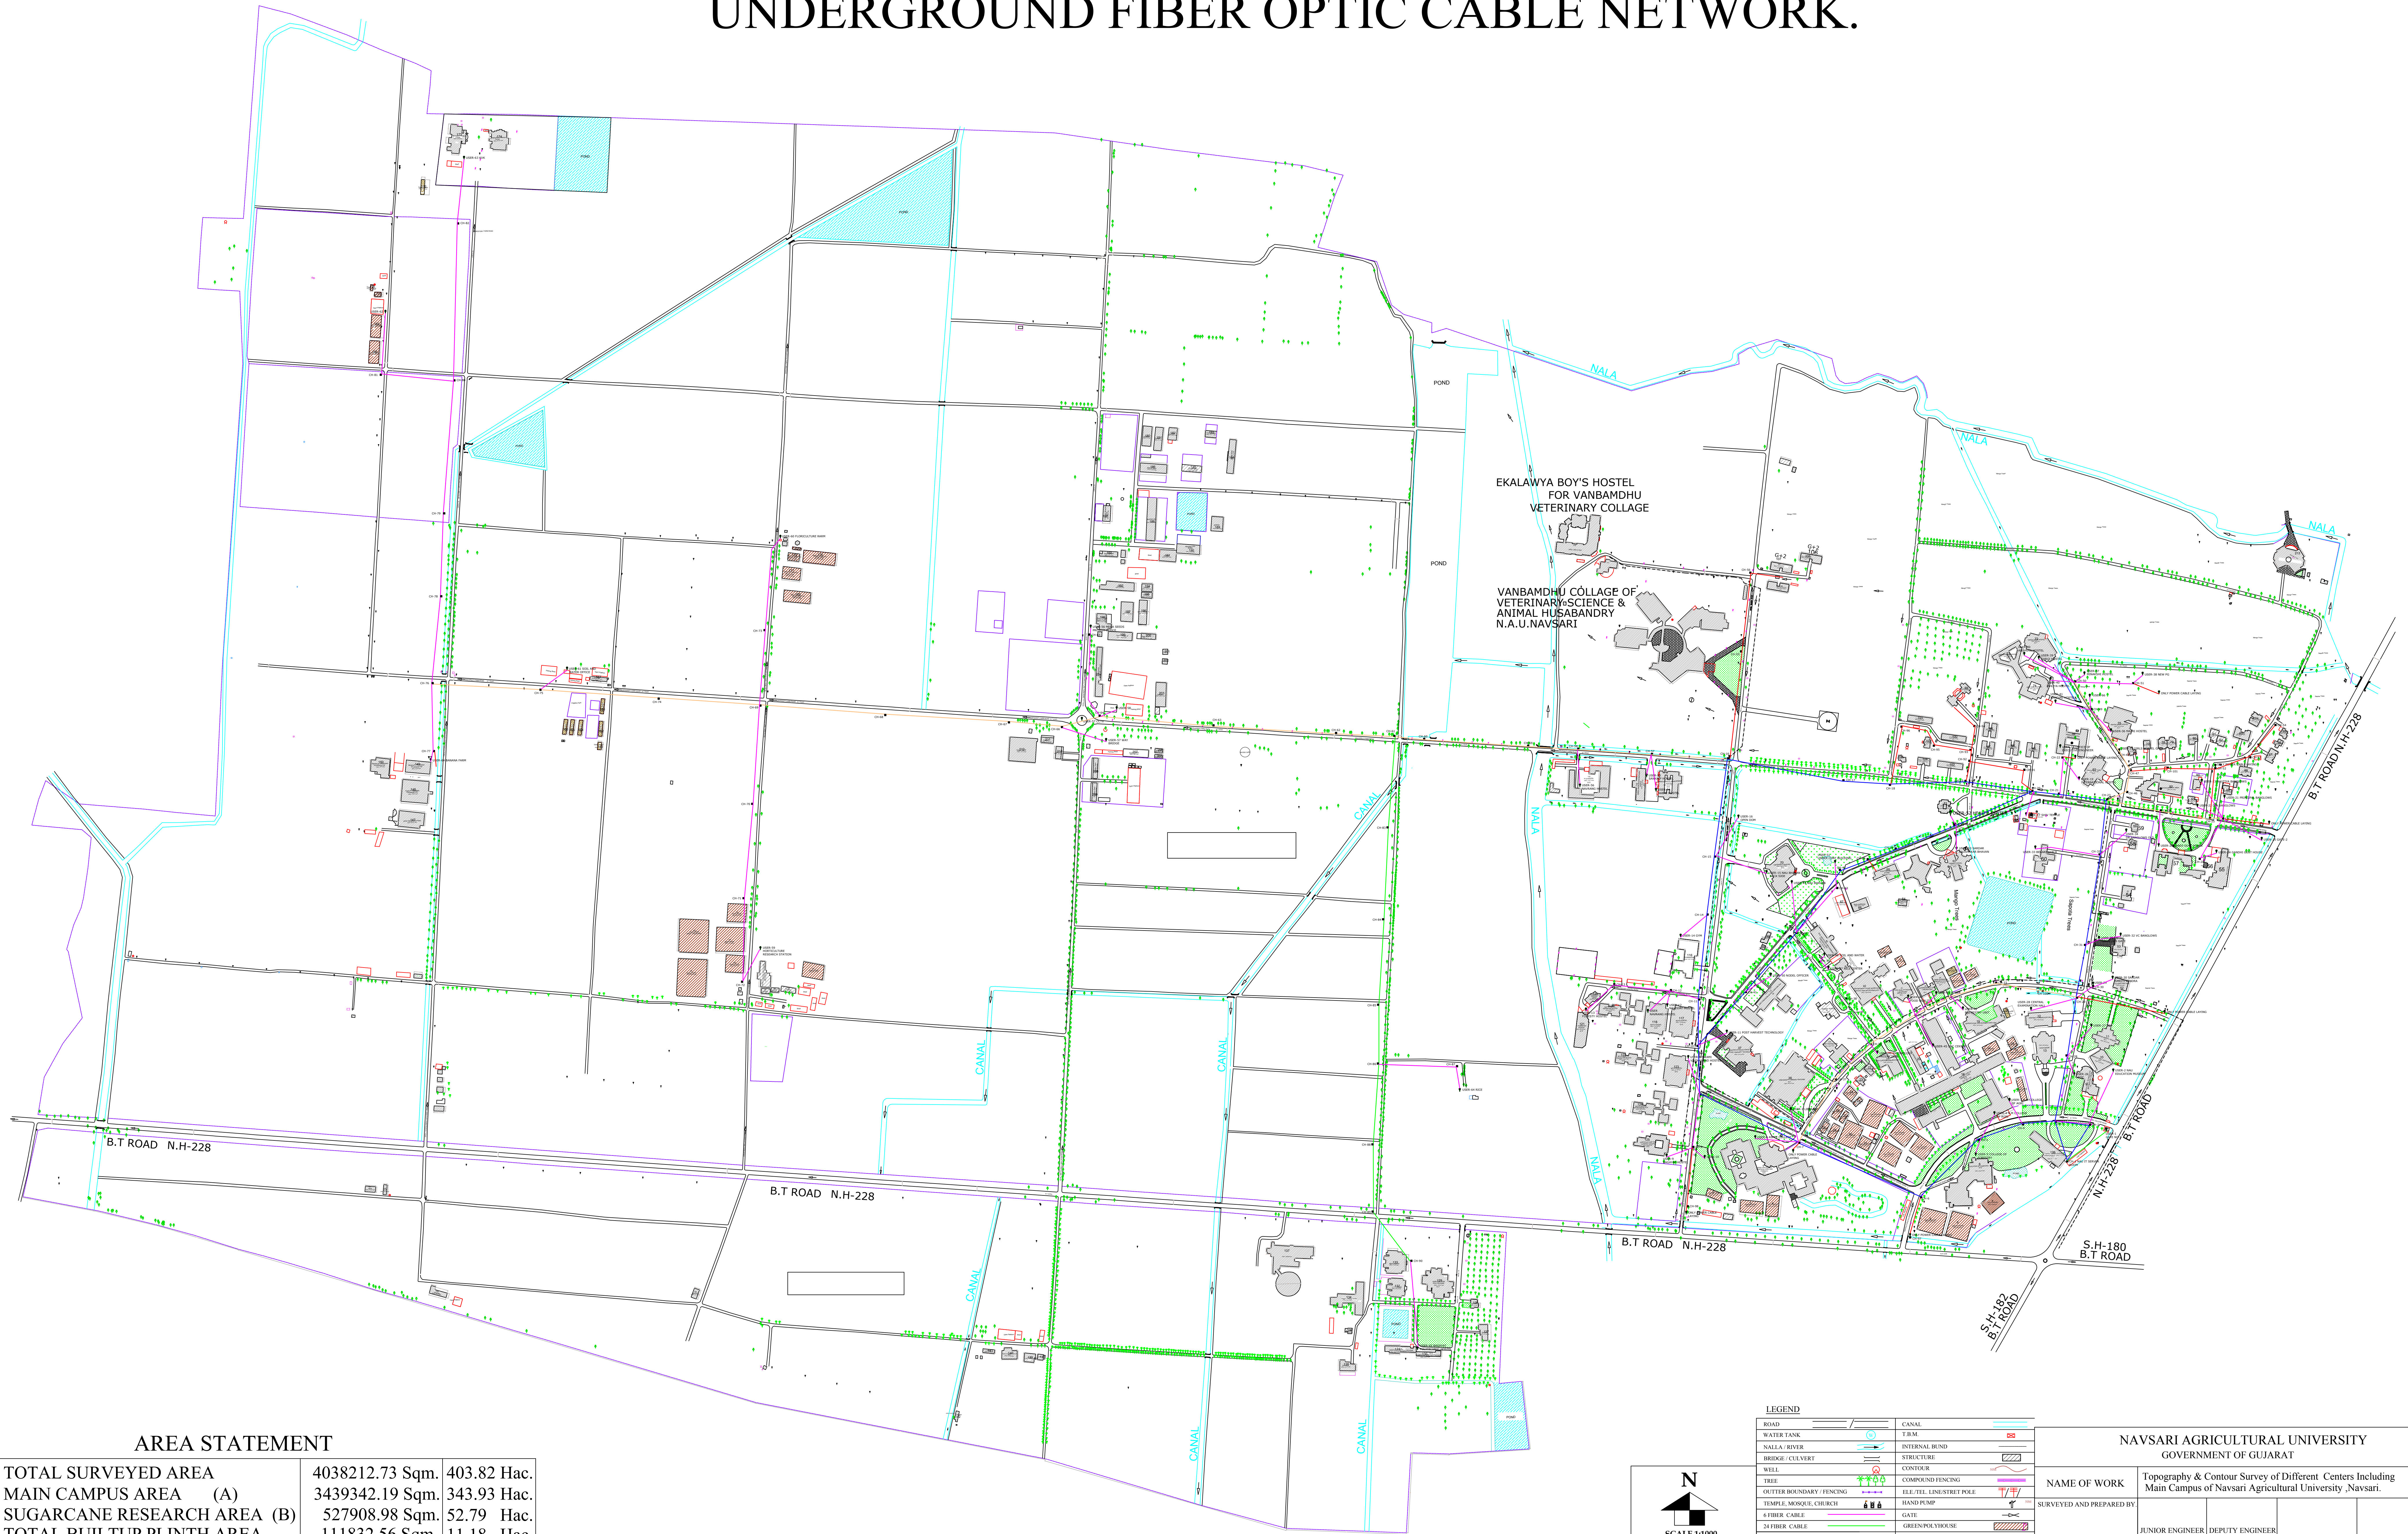

AREA STATEMENT

1)	TOTAL SURVEYED AREA	4038212.73 Sqm.	403.82 Hac.
2)	MAIN CAMPUS AREA (A)	3439342.19 Sqm.	343.93 Hac.
3)	SUGARCANE RESEARCH AREA (B)	527908.98 Sqm.	52.79 Hac.
4)	TOTAL BUILTUP PLINTH AREA	111832.56 Sqm.	11.18 Hac.
5)	AREA UNDER ROAD	124620.96 Sqm.	12.46 Hac.
6)	TOTAL AREA IN POSSESSION A+B	3967251.17 Sqm.	396.72 Hac.

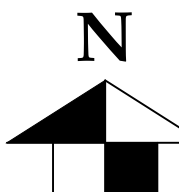
 SCALE 1:1000
 CAMPUS - NAVSARI
 TALUKA - NAVSARI
 DISTRICT - NAVSARI

LEGEND	
ROAD	CANAL
WATER TANK	T.M
NALLA RIVER	INTERNAL BUND
BRIDGE/CULVERT	STRUCTURE
WELL	CONCRETE
FENCE	COMPOUND FENCING
OUTER BOUNDARY FENCING	ELE/TEL LINESTRET POLE
TEMPLE, MOSQUE, CHURCH	HAND PUMP
6 FIBER CABLE	GATE
24 FIBER CABLE	GREEN POLYHOUSE
48 FIBER CABLE	WATER TOWER
96 FIBER CABLE	GAS LINE
POWER CABLE	POND
CHAMBER	
USER	

NAVSARI AGRICULTURAL UNIVERSITY GOVERNMENT OF GUJARAT			
NAME OF WORK	Topography & Contour Survey of Different Centers Including Main Campus of Navsari Agricultural University, Navsari.		
SURVEYED AND PREPARED BY			
JUNIOR ENGINEER N.A.U. NAVSARI	DEPUTY ENGINEER N.A.U. NAVSARI		
FARM INCHARGE N.A.U. NAVSARI	EXECUTIVE ENGINEER N.A.U. NAVSARI	DIRECTOR OF RESEARCH N.A.U. NAVSARI	